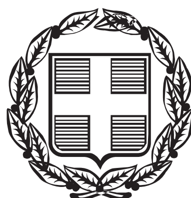


ΕΦΗΜΕΡΙΣ ΤΗΣ ΚΥΒΕΡΝΗΣΕΩΣ

ΤΗΣ ΕΛΛΗΝΙΚΗΣ ΔΗΜΟΚΡΑΤΙΑΣ

ΤΕΥΧΟΣ ΑΝΑΓΚΑΣΤΙΚΩΝ ΑΠΑΛΛΟΤΡΙΩΣΕΩΝ ΚΑΙ ΠΟΛΕΟΔΟΜΙΚΩΝ ΘΕΜΑΤΩΝ **Αρ. Φύλλου 285**

12 Αυγούστου 2013

ΠΕΡΙΕΧΟΜΕΝΑ

ΑΠΟΦΑΣΕΙΣ

ΑΠΟΦΑΣΕΙΣ

Αριθμ. ΥΠΠΟΑ/ΓΔΑΠΚ/ΔΙΠΚΑ/ΤΑΧ/Φ26/95121/47786/6543/3165 (1)

Κήρυξη - οριοθέτηση του σπηλαίου «Χουστή» στο Διακόφτι Κυθήρων, Δήμου Κυθήρων, Περιφέρειας Αττικής.

Ο ΥΠΟΥΡΓΟΣ ΠΟΛΙΤΙΣΜΟΥ ΚΑΙ ΑΘΛΗΤΙΣΜΟΥ

Έχοντας υπόψη:

1. Τις διατάξεις του Ν. 3028/2002 (Φ.Ε.Κ. 153/Α΄/28.06.2002), «Για την προστασία των Αρχαιοτήτων και εν γένει της Πολιτιστικής Κληρονομιάς».

2. Τις διατάξεις του Π.Δ. 118 (ΦΕΚ 152/Α΄/25.06.2013), «Τροποποίηση του Π.Δ. 85/2012 - Ίδρυση Υπουργείου ... και Θρησκευμάτων αντιστοίχως».

3. Τις διατάξεις του Π.Δ. 119 (ΦΕΚ 152/Α΄/25.06.2013) «Διορισμός Αντιπροέδρου της Κυβέρνησης, Υπουργών, Αναπληρωτών Υπουργών και Υφυπουργών».

4. Την ΥΠΠΟ/ΓΝΟΣ/49610/28.11.90 (ΦΕΚ 743/Β/29.11.90) «Εξαίρεση από τον περιορισμό των τριών υπογραφών».

5. Τις διατάξεις του Π.Δ. 191/03 (ΦΕΚ 146/Α/13-06-2003) Περί Οργανισμού του ΥΠΠΟ.

6. Την ΥΠΠΟ/ΔΟΕΠΥ/ΤΟΠΥΝΕ/14/3698/20.01.2004 υπουργική απόφαση (ΦΕΚ 70/Β΄/20.01.2004) «Οργάνωση και λειτουργία των Συμβουλίων του ν. 3028/2002 στο Υπουργείο Πολιτισμού».

7. Το υπ' αρ. πρωτ. 14769/2144/58/10.06.2013 έγγραφο της Διεύθυνσης Τοπογραφήσεων, Φωτογραμμετρίας και Κτηματολογίου.

8. Την ομόφωνη γνωμοδότηση του Κεντρικού Αρχαιολογικού Συμβουλίου, όπως αυτή διατυπώθηκε στην υπ' αρ. 3/22.01.2013 Συνεδρία του, αποφασίζουμε:

Την κήρυξη-οριοθέτηση του σπηλαίου «Χουστή» στο Διακόφτι Κυθήρων, Δήμου Κυθήρων, Περιφέρειας Αττικής και του περιβάλλοντος χώρου αυτού, για λόγους προστασία της σημαντικής αυτής θέσης, στην οποία έχουν σωθεί κατάλοιπα συνεχούς ανθρώπινης δραστηριότητας από την Τελική Νεολιθική έως και τη Μέση Βυζαντινή περίοδο.

Η κήρυξη οριοθετείται από πολυγωνική γραμμή οριζόμενη από τα σημεία 1, 2, 3 ... 33, 34, 35, 1 στο συνημμένο φύλλο χάρτη κλίμακας 1/2000 σύμφωνα με τον συνημμένο πίνακα ζευγών συντεταγμένων των κορυφών του πολυγώνου.

Από τις διατάξεις της παρούσας απόφασης δεν προκύπτει δαπάνη σε βάρος του Κρατικού Προϋπολογισμού.

Η απόφαση αυτή να δημοσιευθεί στην Εφημερίδα της Κυβερνήσεως.

Αθήνα, 29 Ιουλίου 2013

Ο ΥΠΟΥΡΓΟΣ

ΠΑΝΟΣ ΠΑΝΑΓΙΩΤΟΠΟΥΛΟΣ

416800

416600

416400

4013400

4013200

4013000

4012800

ΕΛΛΗΝΙΚΗ ΔΗΜΟΚΡΑΤΙΑ
Υπουργείο Παιδείας και Θρησκευμάτων, Πολιτισμού και Αθλητισμού

ΓΕΝΙΚΗ ΓΡΑΜΜΑΤΕΙΑ ΠΟΛΙΤΙΣΜΟΥ

ΓΕΝΙΚΗ ΔΙΕΥΘΥΝΣΗ ΑΝΑΣΤΗΛΩΣΗΣ, ΜΟΥΣΕΙΩΝ ΚΑΙ ΤΕΧΝΙΚΩΝ ΕΡΓΩΝ

ΔΙΕΥΘΥΝΣΗ ΤΟΠΟΓΡΑΦΗΣΕΩΝ ΦΩΤΟΓΡΑΜΜΕΤΡΙΑΣ & ΚΤΗΜΑΤΟΛΟΓΙΟΥ

ΧΑΡΤΗΣ ΕΥΡΥΤΕΡΗΣ ΠΕΡΙΟΧΗΣ

ΔΙΑΚΟΦΤΙ

ΣΠΗΛΑΙΟ ΧΟΥΣΤΗ

ΚΥΘΗΡΑ

Θέμα:

Τοπογραφικό διάγραμμα οριοθέτησης σπηλαίου «Χουστή»
στο Διακόφτι Κυθήρων, Δήμου Κυθήρων, Περιφέρειας Αττικής.

ΕΘΝΙΚΟ ΤΥΠΟΓΡΑΦΕΙΟ

Για τεχνικούς λόγους στο σχεδιάγραμμα, έγινε σμίκρυνση, κατά ποσοστό 39%


1
2
3
4
5
6
7
8
35
31
30
29

στο Διάκόφτι Κυθήρων, Δήμου Κυθήρων, Περιφέρειας Αττικής.

ΥΠΟΜΝΗΜΑ

- ΚΟΡΥΦΕΣ ΠΟΛΥΓΩΝΙΚΗΣ ΓΡΑΜΜΗΣ
- ΠΟΛΥΓΩΝΙΚΗ ΓΡΑΜΜΗ ΟΡΙΟΘΕΤΗΣΗΣ

ΥΠΟΒΑΘΡΑ:

1. ΕΓΧΡΩΜΗ ΟΡΘΟΦΩΤΟΓΡΑΦΙΑ ΙΔΙΟΚΤΗΣΙΑΣ ΤΗΣ ΚΤΗΜΑΤΟΛΟΓΙΟ Α.Ε.

ΣΗΜΕΙΩΣΕΙΣ:

-Η ΟΡΙΟΘΕΤΗΣΗ ΕΓΙΝΕ ΣΥΜΦΩΝΑ ΜΕ ΤΗΝ ΠΡΟΤΑΣΗ ΤΗΣ ΕΠΣΝΕ ΣΕ ΣΥΝΕΡΓΑΣΙΑ ΜΕ ΤΗ ΔΙΠΚΑ.

Ελληνικό Γεωδαιτικό Σύστημα Αναφοράς 1987 (Ε.Γ.Σ.Α. '87)
Ελλειψοειδές αναφοράς GRS 80 (α = 6378137μ, 1/f=298.257222101)
Προβολή : Εγκάρσια Μερκατορική
Κεντρικός Μεσημβρινός λο = 24° 00' 00" με Κο = 0.999600
Τετμημένη Κεντρικού Μεσημβρινού : +500000.00μ
Γεωγραφικό Πλάτος Αναφοράς : 0° 00' 00"

Σύνταξη Χάρτου:	Κλίμακα	Ημερομηνία
ΜΠΑΚΑΣ ΒΑΣΙΛΕΙΟΣ ΑΓΡ. ΤΟΠΟΓΡΑΦΟΣ ΜΗΧΑΝΙΚΟΣ MSc.	1:2,000	06/06/2013
Συνεργάστηκαν: Εκ μέρους της ΕΠΣΝΕ: Μαρή Αλεξάνδρα Αρχαιολόγος	Θεώρηση Προϊσταμένου Ιωάννης Μπαξεβανάκης Αναπληρωτής Προϊσταμένος της Δ.Τ.Φ.Κ.	




4012600
4012400
4012200
4012000
417800
417600
417400
417200
417000
9
10
11
12
17
19
25
26
27
28
29
30
31
ΚΤΗΜΑΤΟΛΟΓΙΟ Α.Ε.
0 25 50 100 150 200 μ
Μέτρο γραμμικής παραμόρφωσης (Κ) στο Κέντρο Φύλλου: 0,99968

Πίνακας Συντεταγμένων Κορυφών Οριοθέτησης

Α/Α	X	Y	Α/Α	X	Y
1	417078.04	4012759.20	34	417063.63	4012730.04
2	417094.71	4012764.07	35	417062.20	4012732.01
3	417105.40	4012763.69			
4	417116.30	4012763.37			
5	417125.19	4012767.60			
6	417130.91	4012769.83			
7	417142.13	4012763.72			
8	417166.45	4012752.88			
9	417179.77	4012644.09			
10	417185.22	4012634.42			
11	417189.24	4012623.02			
12	417175.63	4012622.04			
13	417162.57	4012615.48			
14	417152.20	4012608.91			
15	417144.87	4012601.98			
16	417141.88	4012595.88			
17	417139.84	4012588.96			
18	417129.18	4012592.70			
19	417120.39	4012594.92			
20	417115.00	4012596.32			
21	417113.98	4012607.31			
22	417111.94	4012613.59			
23	417109.23	4012620.87			
24	417104.31	4012628.33			
25	417094.99	4012635.62			
26	417078.72	4012646.98			
27	417069.22	4012654.10			
28	417061.77	4012661.39			
29	417059.05	4012666.81			
30	417058.38	4012673.09			
31	417061.77	4012702.75			
32	417063.12	4012714.11			
33	417064.99	4012723.09			

Πέμπτη, 6 Ιουνίου 2013 *Σελίδα 1 από 1*

Αριθμ. 1758 (2)

Κύρωση τμήματος του υφιστάμενου δικτύου κοινοχρήστων χώρων σύμφωνα με το άρθρο 35 του Ν. 3937/11 (ΦΕΚ 60/Α/31-3-11), εντός των ορίων του οικισμού Γάλλου, Δήμου Ρεθύμνου, Περιφερειακής Ενότητας Ρεθύμνης στη θέση «Μουρνέ».

Ο ΓΕΝΙΚΟΣ ΓΡΑΜΜΑΤΕΑΣ
ΑΠΟΚΕΝΤΡΩΜΕΝΗΣ ΔΙΟΙΚΗΣΗΣ ΚΡΗΤΗΣ

Έχοντας υπόψη:

1. Τις διατάξεις του ΝΔ 17-7-23 « Περί σχεδίων πόλεων κ.λπ.» (ΦΕΚ 228/Α΄/23).

2. Τις διατάξεις του Ν. 3852/10 «Νέα Αρχιτεκτονική της Αυτοδιοίκησης και της Αποκεντρωμένης Διοίκησης-Πρόγραμμα Καλλικράτης» (ΦΕΚ 87/Α΄/10) και ειδικότερα το άρθρο 208 αυτού.

3. Τις διατάξεις του Π.Δ. 136/10 «Οργανισμός Αποκεντρωμένης Διοίκησης Κρήτης (ΦΕΚ 229/Α΄/10).

4 Τις διατάξεις του άρθρου 42 παρ. 5, εδάφιο β του Ν. 1337/83 «Επέκταση των πολεοδομικών σχεδίων. Οικιστική ανάπτυξη και σχετικές ρυθμίσεις» (ΦΕΚ 33/Α΄/83).

5. Τις διατάξεις του άρθρου 6 του Π.Δ. 24-4-85 «Τρόπος καθορισμού ορίων οικισμών της χώρας κ.λπ.», (ΦΕΚ 181/Δ΄/85).

6. Τη με αρ. 1828/08 απόφαση του ΣτΕ.

7. Τις διατάξεις του άρθρου 35 του Ν. 3937/11 «Διατήρηση της βιοποικιλότητας και άλλες διατάξεις» (ΦΕΚ 60/Α΄/31-3-11), όπως συμπληρώθηκε με το άρθρο 10 του Ν. 4164/13 (ΦΕΚ 156/Α΄/9-7-13).

8. Τις διατάξεις του άρθρου 42 παρ. 16 του Ν. 4030/11 «Νέος τρόπος έκδοσης αδειών δόμησης, ελέγχου κατασκευών και λοιπές διατάξεις» (ΦΕΚ 279/Α/25-11-11).

9 Τη με αρ. πρωτ. 39608/14-9-11 (ΦΕΚ 2200/Β/30-9-2011), απόφαση του ΥΠΕΚΑ.

10. Τις με αρ. πρωτ. ΤΠ. 6607/1-11 -85 (ΦΕΚ 35/Δ/14-2-86), Τ.Π 846/15-6-1988 (ΦΕΚ 484/Δ/6-7-1988 και Τ.Π 3069/16-6-93 (ΦΕΚ 782/Δ/9-7-1993) αποφάσεις τοπ Νομάρχη Ρεθύμνης με τις οποίες καθορίστηκαν, επεκτάθηκαν και τροποποιήθηκαν τα όρια του οικισμού Γάλλου Ρεθύμνου.

11. Το με αρ. πρωτ. 4309/7-11-11 έγγραφό μας.

12. Τη με αρ. πρωτ. 713/2012 απόφαση του Δημοτικού Συμβουλίου του Δήμου Ρεθύμνου.

13. Τα φύλλα των εφημερίδων «Ρεθεμνιώτικα Νέα» και «Κρητική Επιθεώρηση», στα οποία δημοσιεύθηκε στις 8/1/13 και 9-10/1/13, η ανακοίνωση για την κύρωση.

14. Την από 16-10-12 αίτηση του Βρέντζου Λυκούργου.

15. Το με αρ. πρωτ. οικ. 5424/4-6-13 έγγραφο της Δ/νσης Τεχνικών Υπηρεσιών Δήμου Ρεθύμνου.

16. Το με χρονολογία Οκτώβριος 2012 και κλίμακα 1:200 τοπογραφικό διάγραμμα του Διπλ. Αγρονόμου Τοπογράφου Μηχανικού Στυλιανού Ξεζωνάκη.

17. Το με αρ. πρωτ. οικ. ΥΔ 2711/4-6-13 έγγραφο της Δ/νσης Τεχνικών Υπηρεσιών Δήμου Ρεθύμνου με το οποίο βεβαιώνεται ότι δεν υποβλήθηκαν ενστάσεις.

18. Τα με αρ. 9765/7-8-2001, 9767/9-8-2001, 9768/14-8-2001 και 9774/23-8-2001 συμβόλαια παραχώρησης σε κοινή χρήση ακινήτων σύμφωνα με το άρθρο 6 παρ. 2 του Π.Δ. 24-4-85 (ΦΕΚ 181/Δ΄/85) της Συμβολαιογράφου Ρεθύμνου Ελένης Σκουλούδη Κολοκοτρωνάκη. Τα παραχωρηθέντα αυτά τμήματα, συνδέονται με υφιστάμενο κοινόχρηστο δίκτυο.

19. Φωτογραφίες.

20. Την Τεχνική έκθεση που υπογράφει ο Διπλωματούχος Αγρονόμος Τοπογράφος Μηχανικός Στυλιανός Ξεζωνάκης.

21. Το γεγονός ότι από τις κανονιστικές διατάξεις της παρούσας απόφασης δεν προκαλείται δαπάνη εις βάρος ιου κρατικού προϋπολογισμού και του οικείου ΟΤΑ, αποφασίζουμε:

1. Την κύρωση τμήματος του υφιστάμενου δικτύου κοινοχρήστων χώρων σύμφωνα με το άρθρο 35 του Ν. 3937/11 (ΦΕΚ 60/Α/31-3-11), εντός των ορίων του οικισμού Γάλλου, Δήμου Ρεθύμνου, Περιφερειακής Ενότητας Ρεθύμνης στη θέση «Μουρνέ», όπως αυτό αποτυπώνεται στο με χρονολογία Οκτώβριος 2012 και κλίμακα 1:200 τοπογραφικό διάγραμμα του Διπλ. Αγρονόμου Τοπογράφου Μηχανικού Στυλιανού Ξεζωνάκη, το οποίο θεωρείται από τον Δ/ντή ΠΕΧΩΣ, και αποτελεί αναπόσπαστο τμήμα της παρούσας απόφασης.


2. Η ισχύς της απόφασης αρχίζει από τη δημοσίευσή της στο ΦΕΚ.


Η απόφαση αυτή και το συνοδεύον τοπογραφικό, να δημοσιευθεί στην Εφημερίδα της Κυβερνήσεως.

Ηράκλειο, 15 Ιουλίου 2013

Ο Γενικός Γραμματέας
Αποκεντρωμένης Διοίκησης
ΓΕΩΡΓΙΟΣ ΔΕΙΚΤΑΚΗΣ


ΕΘΝΙΚΟ ΤΥΠΟΓΡΑΦΕΙΟ
Για τεχνικούς λόγους στο σχεδιάγραμμα, έγινε σμίκρυνση, κατά ποσοστό 38%

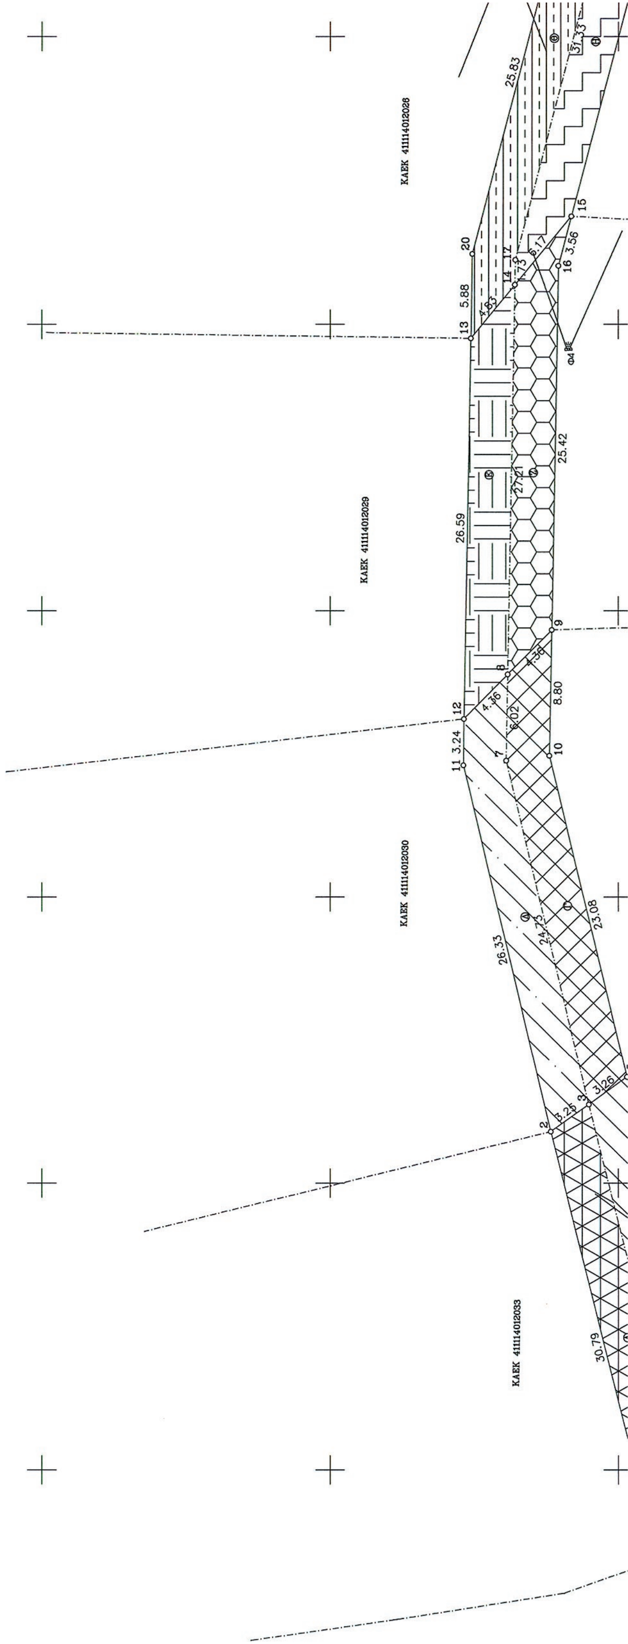

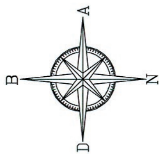

3911260 3911240 3911220 3911200 3911180

ΑΠΟΣΠΑΣΜΑ ΧΑΡΤΗ ΓΥΣ 9512/03, 9512/05 ΚΛ1:5000
ΟΡΙΑ ΟΙΚΙΣΜΟΥ ΓΑΛΛΟΥ (ΤΠ 6607/1-11-85 ΦΕΚ 35Δ/14-2-86,
(ΤΠ 846/15-6-88 ΦΕΚ 484Δ/6-7-88, ΤΠ 3069/16-6-93 ΦΕΚ 782Δ/9-7-93)

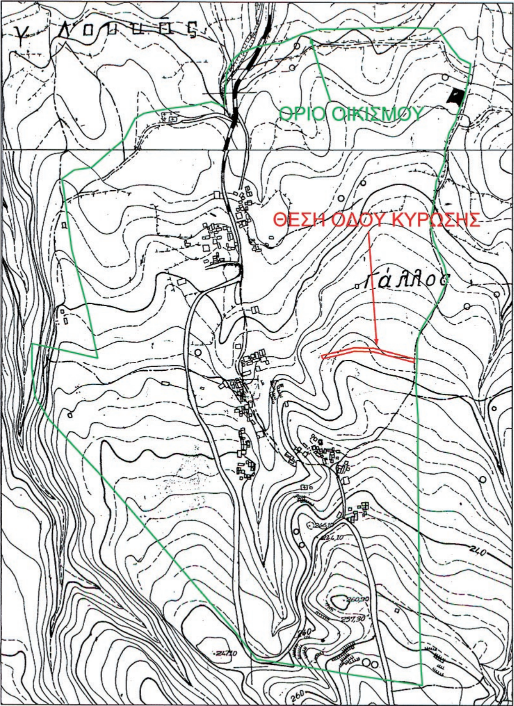

ΥΠΟΜΝΗΜΑ

Δημοτική οδός προυφιστάμενη του 1985 (εμφανίζεται στους χάρτες Γεωγραφικής Υπηρεσίας Στρατού)

ΤΜΗΜΑ Α
Αρ.Συμβολάιου παραχώρησης 9774/23-08-2001
Εμβαδό συμβολαίου παραχώρησης: 93.87 μ2

ΤΜΗΜΑ Β
Αρ.Συμβολάιου παραχώρησης 9774/23-08-2001
Εμβαδό συμβολαίου παραχώρησης: 96.82 μ2

ΤΜΗΜΑ Γ
Αρ.Συμβολάιου παραχώρησης 9772/17-08-2001
Εμβαδό συμβολαίου παραχώρησης: 94.12 μ2

ΤΜΗΜΑ Δ
Αρ.Συμβολάιου παραχώρησης 9772/17-08-2001
Εμβαδό συμβολαίου παραχώρησης: 90.37 μ2


ΤΜΗΜΑ Ε
Αρ.Συμβολάιου παραχώρησης 9768/14-08-2001
Εμβαδό συμβολαίου παραχώρησης: 80.71 μ2


ΚΑΕΚ 411114012025

Φ2

21

18

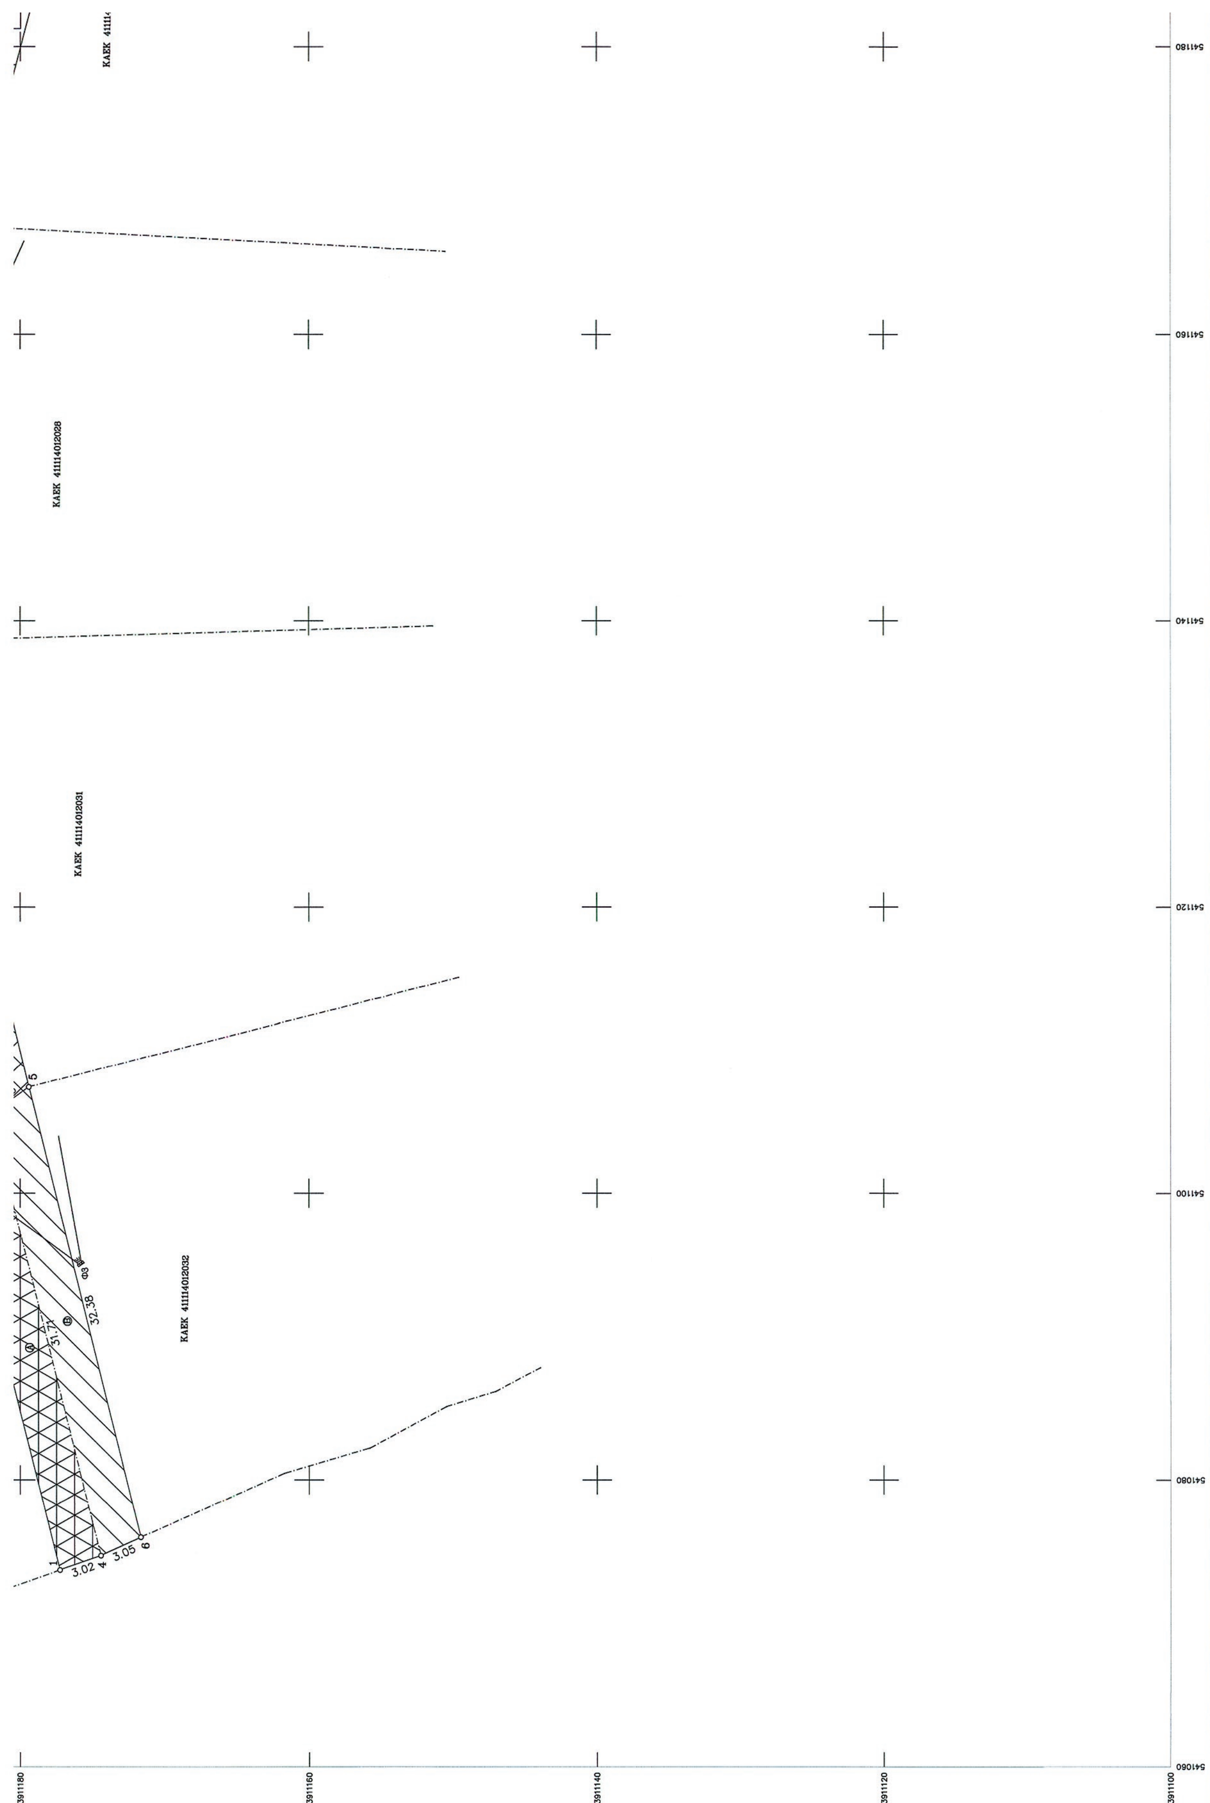
ΚΑΕΚ 411114012028
ΚΑΕΚ 411114012031
ΚΑΕΚ 411114012032
5
Φ3
32.38
31.71
Ⓐ
Ⓑ
1
3.02
4
3.05
6
541180
541160
541140
541120
541100
541080
541060
3911180
3911160
3911140
3911120
3911100

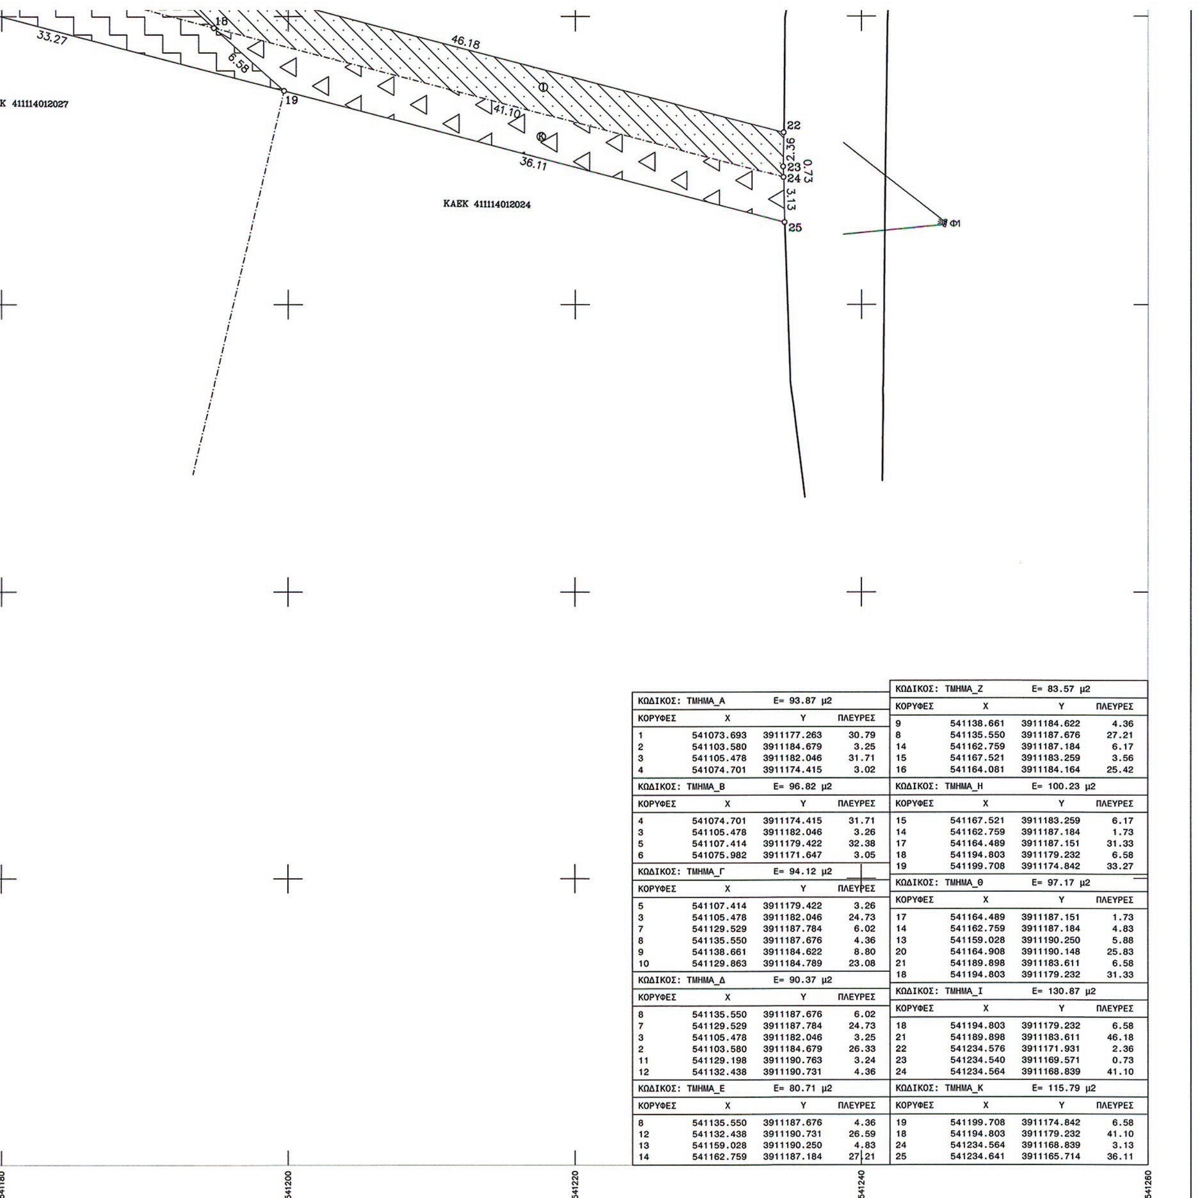

ΚΩΔΙΚΟΣ: ΤΜΗΜΑ_Α	E= 93.87 μ2		
ΚΟΡΥΦΕΣ	X	Y	ΠΛΕΥΡΕΣ
1	541073.693	3911177.263	30.79
2	541103.580	3911184.679	3.25
3	541105.478	3911182.046	31.71
4	541074.701	3911174.415	3.02

ΚΩΔΙΚΟΣ: ΤΜΗΜΑ_Β	E= 96.82 μ2		
ΚΟΡΥΦΕΣ	X	Y	ΠΛΕΥΡΕΣ
4	541074.701	3911174.415	31.71
3	541105.478	3911182.046	3.26
5	541107.414	3911179.422	32.38
6	541075.982	3911171.647	3.05

ΚΩΔΙΚΟΣ: ΤΜΗΜΑ_Γ	E= 94.12 μ2		
ΚΟΡΥΦΕΣ	X	Y	ΠΛΕΥΡΕΣ
5	541107.414	3911179.422	3.26
3	541105.478	3911182.046	24.73
7	541129.529	3911187.784	6.02
8	541135.550	3911187.676	4.36
9	541138.661	3911184.622	8.80
10	541129.863	3911184.789	23.08

ΚΩΔΙΚΟΣ: ΤΜΗΜΑ_Δ	E= 90.37 μ2		
ΚΟΡΥΦΕΣ	X	Y	ΠΛΕΥΡΕΣ
8	541135.550	3911187.676	6.02
7	541129.529	3911187.784	24.73
3	541105.478	3911182.046	3.25
2	541103.580	3911184.679	26.33
11	541129.198	3911190.763	3.24
12	541132.438	3911190.731	4.36

ΚΩΔΙΚΟΣ: ΤΜΗΜΑ_Ε	E= 80.71 μ2		
ΚΟΡΥΦΕΣ	X	Y	ΠΛΕΥΡΕΣ
8	541135.550	3911187.676	4.36
12	541132.438	3911190.731	26.59
13	541159.028	3911190.250	4.83
14	541162.759	3911187.184	27.21

ΚΩΔΙΚΟΣ: ΤΜΗΜΑ_Ζ	E= 83.57 μ2		
ΚΟΡΥΦΕΣ	X	Y	ΠΛΕΥΡΕΣ
9	541138.661	3911184.622	4.36
8	541135.550	3911187.676	27.21
14	541162.759	3911187.184	6.17
15	541167.521	3911183.259	3.56
16	541164.081	3911184.164	25.42

ΚΩΔΙΚΟΣ: ΤΜΗΜΑ_Η	E= 100.23 μ2		
ΚΟΡΥΦΕΣ	X	Y	ΠΛΕΥΡΕΣ
15	541167.521	3911183.259	6.17
14	541162.759	3911187.184	1.73
17	541164.489	3911187.151	31.33
18	541194.803	3911179.232	6.58
19	541199.708	3911174.842	33.27

ΚΩΔΙΚΟΣ: ΤΜΗΜΑ_Θ	E= 97.17 μ2		
ΚΟΡΥΦΕΣ	X	Y	ΠΛΕΥΡΕΣ
17	541164.489	3911187.151	1.73
14	541162.759	3911187.184	4.83
13	541159.028	3911190.250	5.88
20	541164.908	3911190.148	25.83
21	541189.898	3911183.611	6.58
18	541194.803	3911179.232	31.33

ΚΩΔΙΚΟΣ: ΤΜΗΜΑ_Ι	E= 130.87 μ2		
ΚΟΡΥΦΕΣ	X	Y	ΠΛΕΥΡΕΣ
18	541194.803	3911179.232	6.58
21	541189.898	3911183.611	46.18
22	541234.576	3911171.931	2.36
23	541234.540	3911169.571	0.73
24	541234.564	3911168.839	41.10

ΚΩΔΙΚΟΣ: ΤΜΗΜΑ_Κ	E= 115.79 μ2		
ΚΟΡΥΦΕΣ	X	Y	ΠΛΕΥΡΕΣ
19	541199.708	3911174.842	6.58
18	541194.803	3911179.232	41.10
24	541234.564	3911168.839	3.13
25	541234.641	3911165.714	36.11

ΤΜΗΜΑ Ζ
Αρ.Συμβολαίου παραχώρησης 9768/14-08-2001
Εμβαδό συμβολαίου παραχώρησης: 83.57 μ2

ΤΜΗΜΑ Η
Αρ.Συμβολαίου παραχώρησης 9767/09-08-2001
Εμβαδό συμβολαίου παραχώρησης: 100.23 μ2

ΤΜΗΜΑ Θ
Αρ.Συμβολαίου παραχώρησης 9767/09-08-2001
Εμβαδό συμβολαίου παραχώρησης: 97.17 μ2

ΤΜΗΜΑ Ι
Αρ.Συμβολαίου παραχώρησης 9765/07-08-2001
Εμβαδό συμβολαίου παραχώρησης: 130.87 μ2

ΤΜΗΜΑ Κ
Αρ.Συμβολαίου παραχώρησης 9765/07-08-2001
Εμβαδό συμβολαίου παραχώρησης: 115.79 μ2

ΓΡΑΦΕΙΟ ΜΕΛΕΤΩΝ ΕΡΓΩΝ ΥΠΟΔΟΜΗΣ
ΞΕΖΩΝΑΚΗΣ ΣΤΕΛΙΟΣ ΤΟΠΟΓΡΑΦΟΣ ΜΗΧΑΝΙΚΟΣ Ε.Μ.Π

ΠΑΠΑΝΑΣΤΑΣΙΟΥ 3Α ΡΕΘΥΜΝΟ Τ.Κ 74100
ΤΗΛ. 2831027619 ΦΑΞ 2831040620 email: sxezon@otenet.gr

ΘΕΜΑ

ΤΟΠΟΓΡΑΦΙΚΟ ΔΙΑΓΡΑΜΜΑ

ΕΡΓΟΔΟΤΗΣ
ΒΡΕΝΤΖΟΣ ΛΥΚΟΥΡΓΟΣ
ΒΡΕΝΤΖΟΥ ΓΕΩΡΓΙΑ
ΒΡΕΝΤΖΟΣ ΒΑΣΙΛΕΙΟΣ
ΒΡΕΝΤΖΟΥ ΑΣΠΑΣΙΑ

ΘΕΣΗ ΔΡΟΜΟΥ
ΔΗΜΟΣ ΡΕΘΥΜΝΟΥ
Τ.ΚΟΙΝΟΤΗΤΑ ΡΕΘΥΜΝΟΥ
ΟΙΚΙΣΜΟΣ ΓΑΛΛΟΥ
ΤΟΠΩΝΥΜΙΟ ΜΟΥΡΝΕ

ΚΛΙΜΑΚΑ 1/200 ΕΜΒΑΔΟ

ΗΜΕΡΟΜΗΝΙΑ ΟΚΤΩΒΡΙΟΣ 2012 ΑΡΧΕΙΟ Η/Υ

ΕΛΛΗΝΙΚΗ ΔΗΜΟΚΡΑΤΙΑ
ΑΠΟΚΕΝΤΡΩΜΕΝΗ ΔΙΟΙΚΗΣΗ ΚΡΗΤΗΣ
ΓΕΝ. Δ/ΝΣΗ ΧΩΡΟΤΑΞΙΚΗΣ & ΠΕΡΙΒΑΛΛΟΝΤΙΚΗΣ ΠΟΛΙΤΙΚΗΣ
Δ/ΝΣΗ ΠΕΡΙΒΑΛΛΟΝΤΟΣ & ΧΩΡΙΚΟΥ ΣΧΕΔΙΑΣΜΟΥ
Το παρόν συνοδεύει
...με Αριθ. Πρωτ. 1358/15-7-13
Ο Δ/ΝΤΗΣ
Δ/ΝΣΗΣ ΠΕΡΙΒΑΛΛΟΝΤΟΣ & ΧΩΡΙΚΟΥ ΣΧΕΔΙΑΣΜΟΥ

ΣΥΝΤΑΞΑΣ
ΣΤΥΛΙΑΝΟΣ Γ. ΞΕΖΩΝΑΚΗΣ
ΤΗΛΕΦ. 28310 27619
Α.Φ.Μ. - ΔΟΥ ΡΕΘΥΜΝΟΥ

ΕΘΝΙΚΟ ΤΥΠΟΓΡΑΦΕΙΟ

ΕΦΗΜΕΡΙΣ ΤΗΣ ΚΥΒΕΡΝΗΣΕΩΣ

ΤΙΜΗ ΠΩΛΗΣΗΣ ΦΥΛΛΩΝ ΤΗΣ ΕΦΗΜΕΡΙΔΑΣ ΤΗΣ ΚΥΒΕΡΝΗΣΕΩΣ

Σε έντυπη μορφή:

- Για τα Φ.Ε.Κ. από 1 έως 16 σελίδες σε 1 € προσαυξανόμενη κατά 0,20 € για κάθε επιπλέον οκτασέλιδο ή μέρος αυτού.
- Για τα φωτοαντίγραφα Φ.Ε.Κ. σε 0,15 € ανά σελίδα.

Σε μορφή DVD/CD:

Τεύχος	Ετήσια έκδοση	Τριμηνιαία έκδοση	Μηνιαία έκδοση	Τεύχος	Ετήσια έκδοση	Τριμηνιαία έκδοση	Μηνιαία έκδοση
Α΄	150 €	40 €	15 €	**Α.Α.Π.**	110 €	30 €	-
Β΄	300 €	80 €	30 €	**Ε.Β.Ι.**	100 €	-	-
Γ΄	50 €	-	-	**Α.Ε.Δ.**	5 €	-	-
Υ.Ο.Δ.Δ.	50 €	-	-	**Δ.Δ.Σ.**	200 €	-	20 €
Δ΄	110 €	30 €	-	**Α.Ε.-Ε.Π.Ε.**	-	-	100 €

- Η τιμή πώλησης μεμονωμένων Φ.Ε.Κ. σε μορφή cd-rom από εκείνα που διατίθενται σε ψηφιακή μορφή και μέχρι 100 σελίδες, σε 5 € προσαυξανόμενη κατά 1 € ανά 50 σελίδες.

ΕΤΗΣΙΕΣ ΣΥΝΔΡΟΜΕΣ Φ.Ε.Κ.

Τεύχος	Έντυπη μορφή	Τεύχος	Έντυπη μορφή	Τεύχος	Έντυπη μορφή
Α΄	225 €	**Δ΄**	160 €	**Α.Ε.-Ε.Π.Ε.**	2.250 €
Β΄	320 €	**Α.Α.Π.**	160 €	**Δ.Δ.Σ.**	225 €
Γ΄	65 €	**Ε.Β.Ι.**	65 €	**Α.Σ.Ε.Π.**	70 €
Υ.Ο.Δ.Δ.	65 €	**Α.Ε.Δ.**	10 €	**Ο.Π.Κ.**	-

- Το τεύχος Α.Σ.Ε.Π. (έντυπη μορφή) θα αποστέλλεται σε συνδρομητές ταχυδρομικά, με την επιβάρυνση των 70 €, ποσό το οποίο αφορά τα ταχυδρομικά έξοδα.

- Η καταβολή γίνεται σε όλες τις Δημόσιες Οικονομικές Υπηρεσίες (Δ.Ο.Υ.). Το πρωτότυπο διπλότυπο (έγγραφο αριθμ. πρωτ. 9067/28.2.2005 2η Υπηρεσία Επιτρόπου Ελεγκτικού Συνεδρίου) με φροντίδα των ενδιαφερομένων, πρέπει να αποστέλλεται ή να κατατίθεται στο Εθνικό Τυπογραφείο (Καποδιστρίου 34, Τ.Κ. 104 32 Αθήνα).
- Σημειώνεται ότι φωτοαντίγραφα διπλοτύπων, ταχυδρομικές Επιταγές για την εξόφληση της συνδρομής, δεν γίνονται δεκτά και θα επιστρέφονται.
- Οι οργανισμοί τοπικής αυτοδιοίκησης, τα νομικά πρόσωπα δημοσίου δικαίου, τα μέλη της Ένωσης Ιδιοκτητών Ημερησίου Τύπου Αθηνών και Επαρχίας, οι τηλεοπτικοί και ραδιοφωνικοί σταθμοί, η Ε.Σ.Η.Ε.Α, τα τριτοβάθμια συνδικαλιστικά όργανα και οι τριτοβάθμιες επαγγελματικές ενώσεις δικαιούνται έκπτωσης πενήντα τοις εκατό (50%) επί της ετήσιας συνδρομής.
- Το ποσό υπέρ ΤΑ.Π.Ε.Τ. (5% επί του ποσού συνδρομής), καταβάλλεται ολόκληρο (Κ.Α.Ε. 3512) και υπολογίζεται πριν την έκπτωση.
- Στην Ταχυδρομική συνδρομή του τεύχους Α.Σ.Ε.Π. δεν γίνεται έκπτωση.

Πληροφορίες για δημοσιεύματα που καταχωρίζονται στα Φ.Ε.Κ. στο τηλ.: 210 5279000.
Φωτοαντίγραφα παλαιών Φ.Ε.Κ.: τηλ.: 210 8220885.

Τα φύλλα όλων των τευχών της Εφημερίδας της Κυβερνήσεως διατίθενται δωρεάν σε ηλεκτρονική μορφή από την ιστοσελίδα του Εθνικού Τυπογραφείου (www.et.gr)

Ηλεκτρονική Διεύθυνση: http://www.et.gr - e-mail: webmaster.et@et.gr

ΟΙ ΥΠΗΡΕΣΙΕΣ ΕΞΥΠΗΡΕΤΗΣΗΣ ΠΟΛΙΤΩΝ ΛΕΙΤΟΥΡΓΟΥΝ ΚΑΘΗΜΕΡΙΝΑ ΑΠΟ 08:00 ΜΕΧΡΙ 13:30



ΑΠΟ ΤΟ ΕΘΝΙΚΟ ΤΥΠΟΓΡΑΦΕΙΟ
ΚΑΠΟΔΙΣΤΡΙΟΥ 34 * ΑΘΗΝΑ 104 32 * ΤΗΛ. 210 52 79 000 * FAX 210 52 21 004